

茂名市建设工程规划许可批后公告

茂南规告--批后[2019]131号



项目概况

1. 项目名称: 茂名市双山路北乙烯一区7号楼西梯加建电梯
2. 项目位置: 茂名市双山路北乙烯一区7号楼西梯北侧
3. 建设单位: 茂名市双山路北乙烯一区7号楼西梯业主
4. 建设规模: 框架结构, 建筑面积251.87m²
5. 建设工程规划许可证编号: [茂南](2019)106号

附注

1. 该图为示意图, 图件以最终审批文件为准。
2. 公告查询网址: <http://www.maonan.gov.cn>
3. 茂名市自然资源局茂南城乡规办办公室
咨询电话: 0668-2853788
4. 信函反馈意见, 请邮寄至茂名市自然资源局茂南城乡规办办公室收, 邮政编号: 525000。
5. 邮寄地址: 茂名市茂南区城南路208号。

建设工程规划许可证

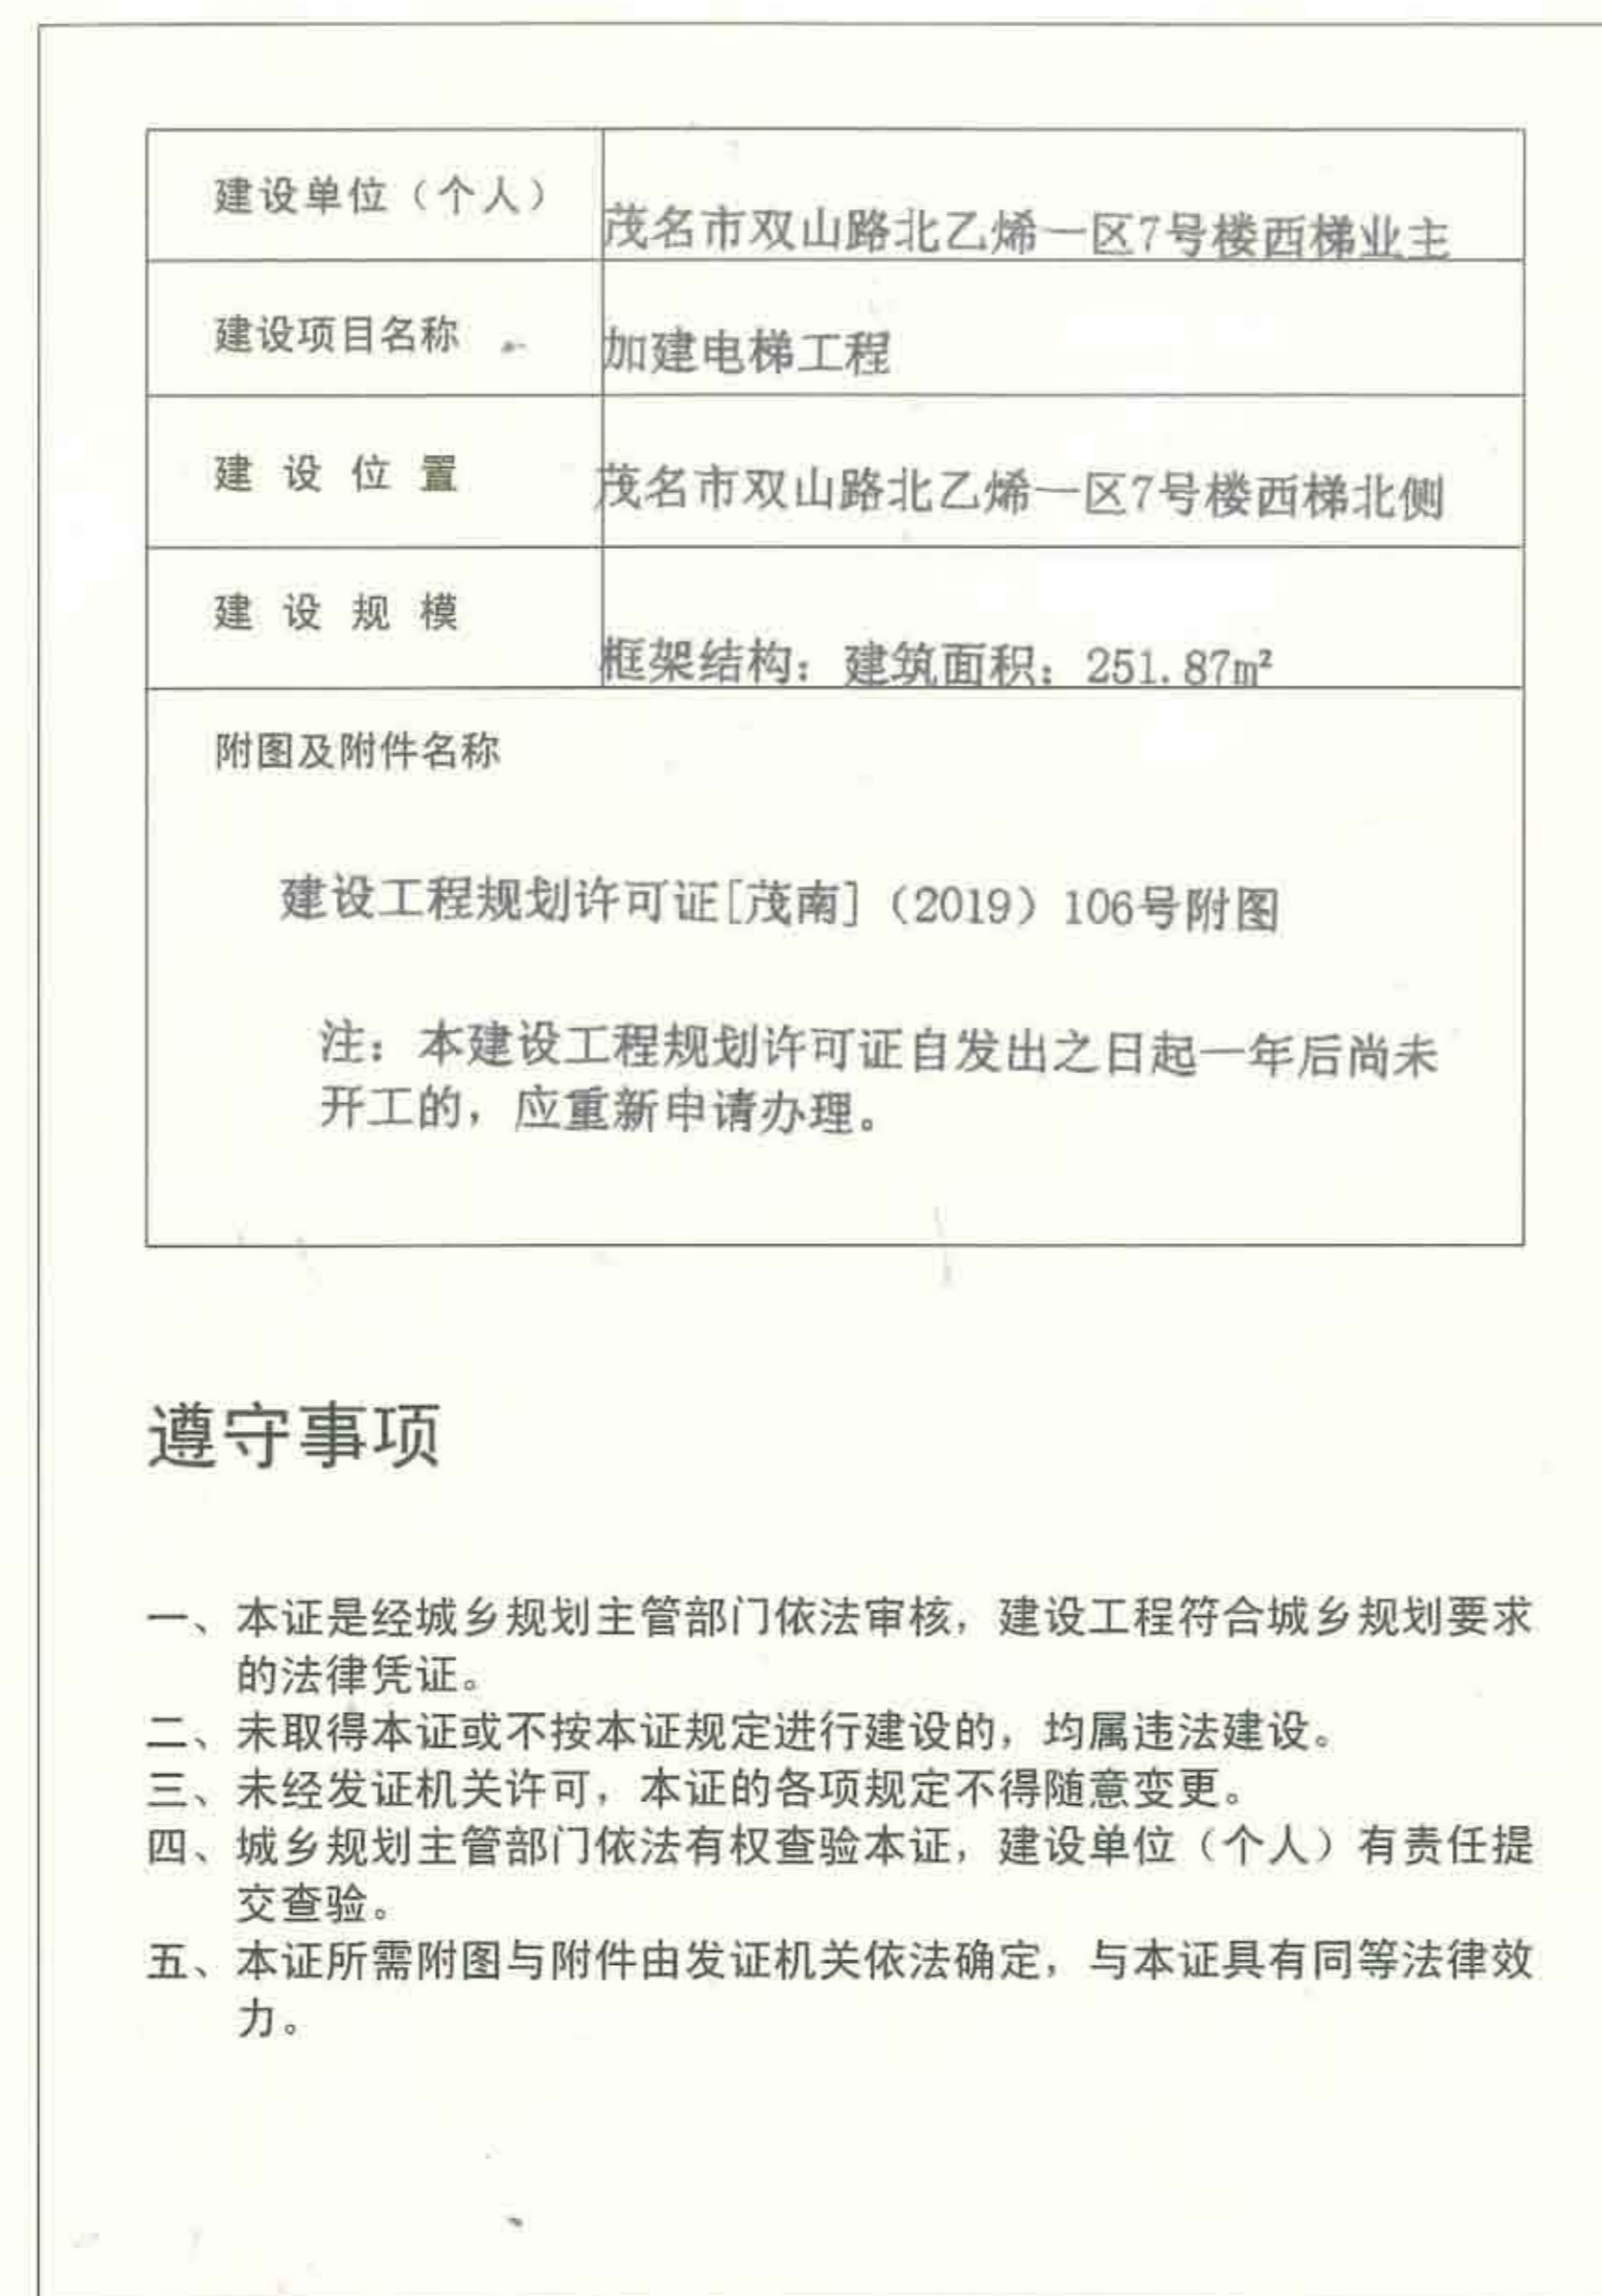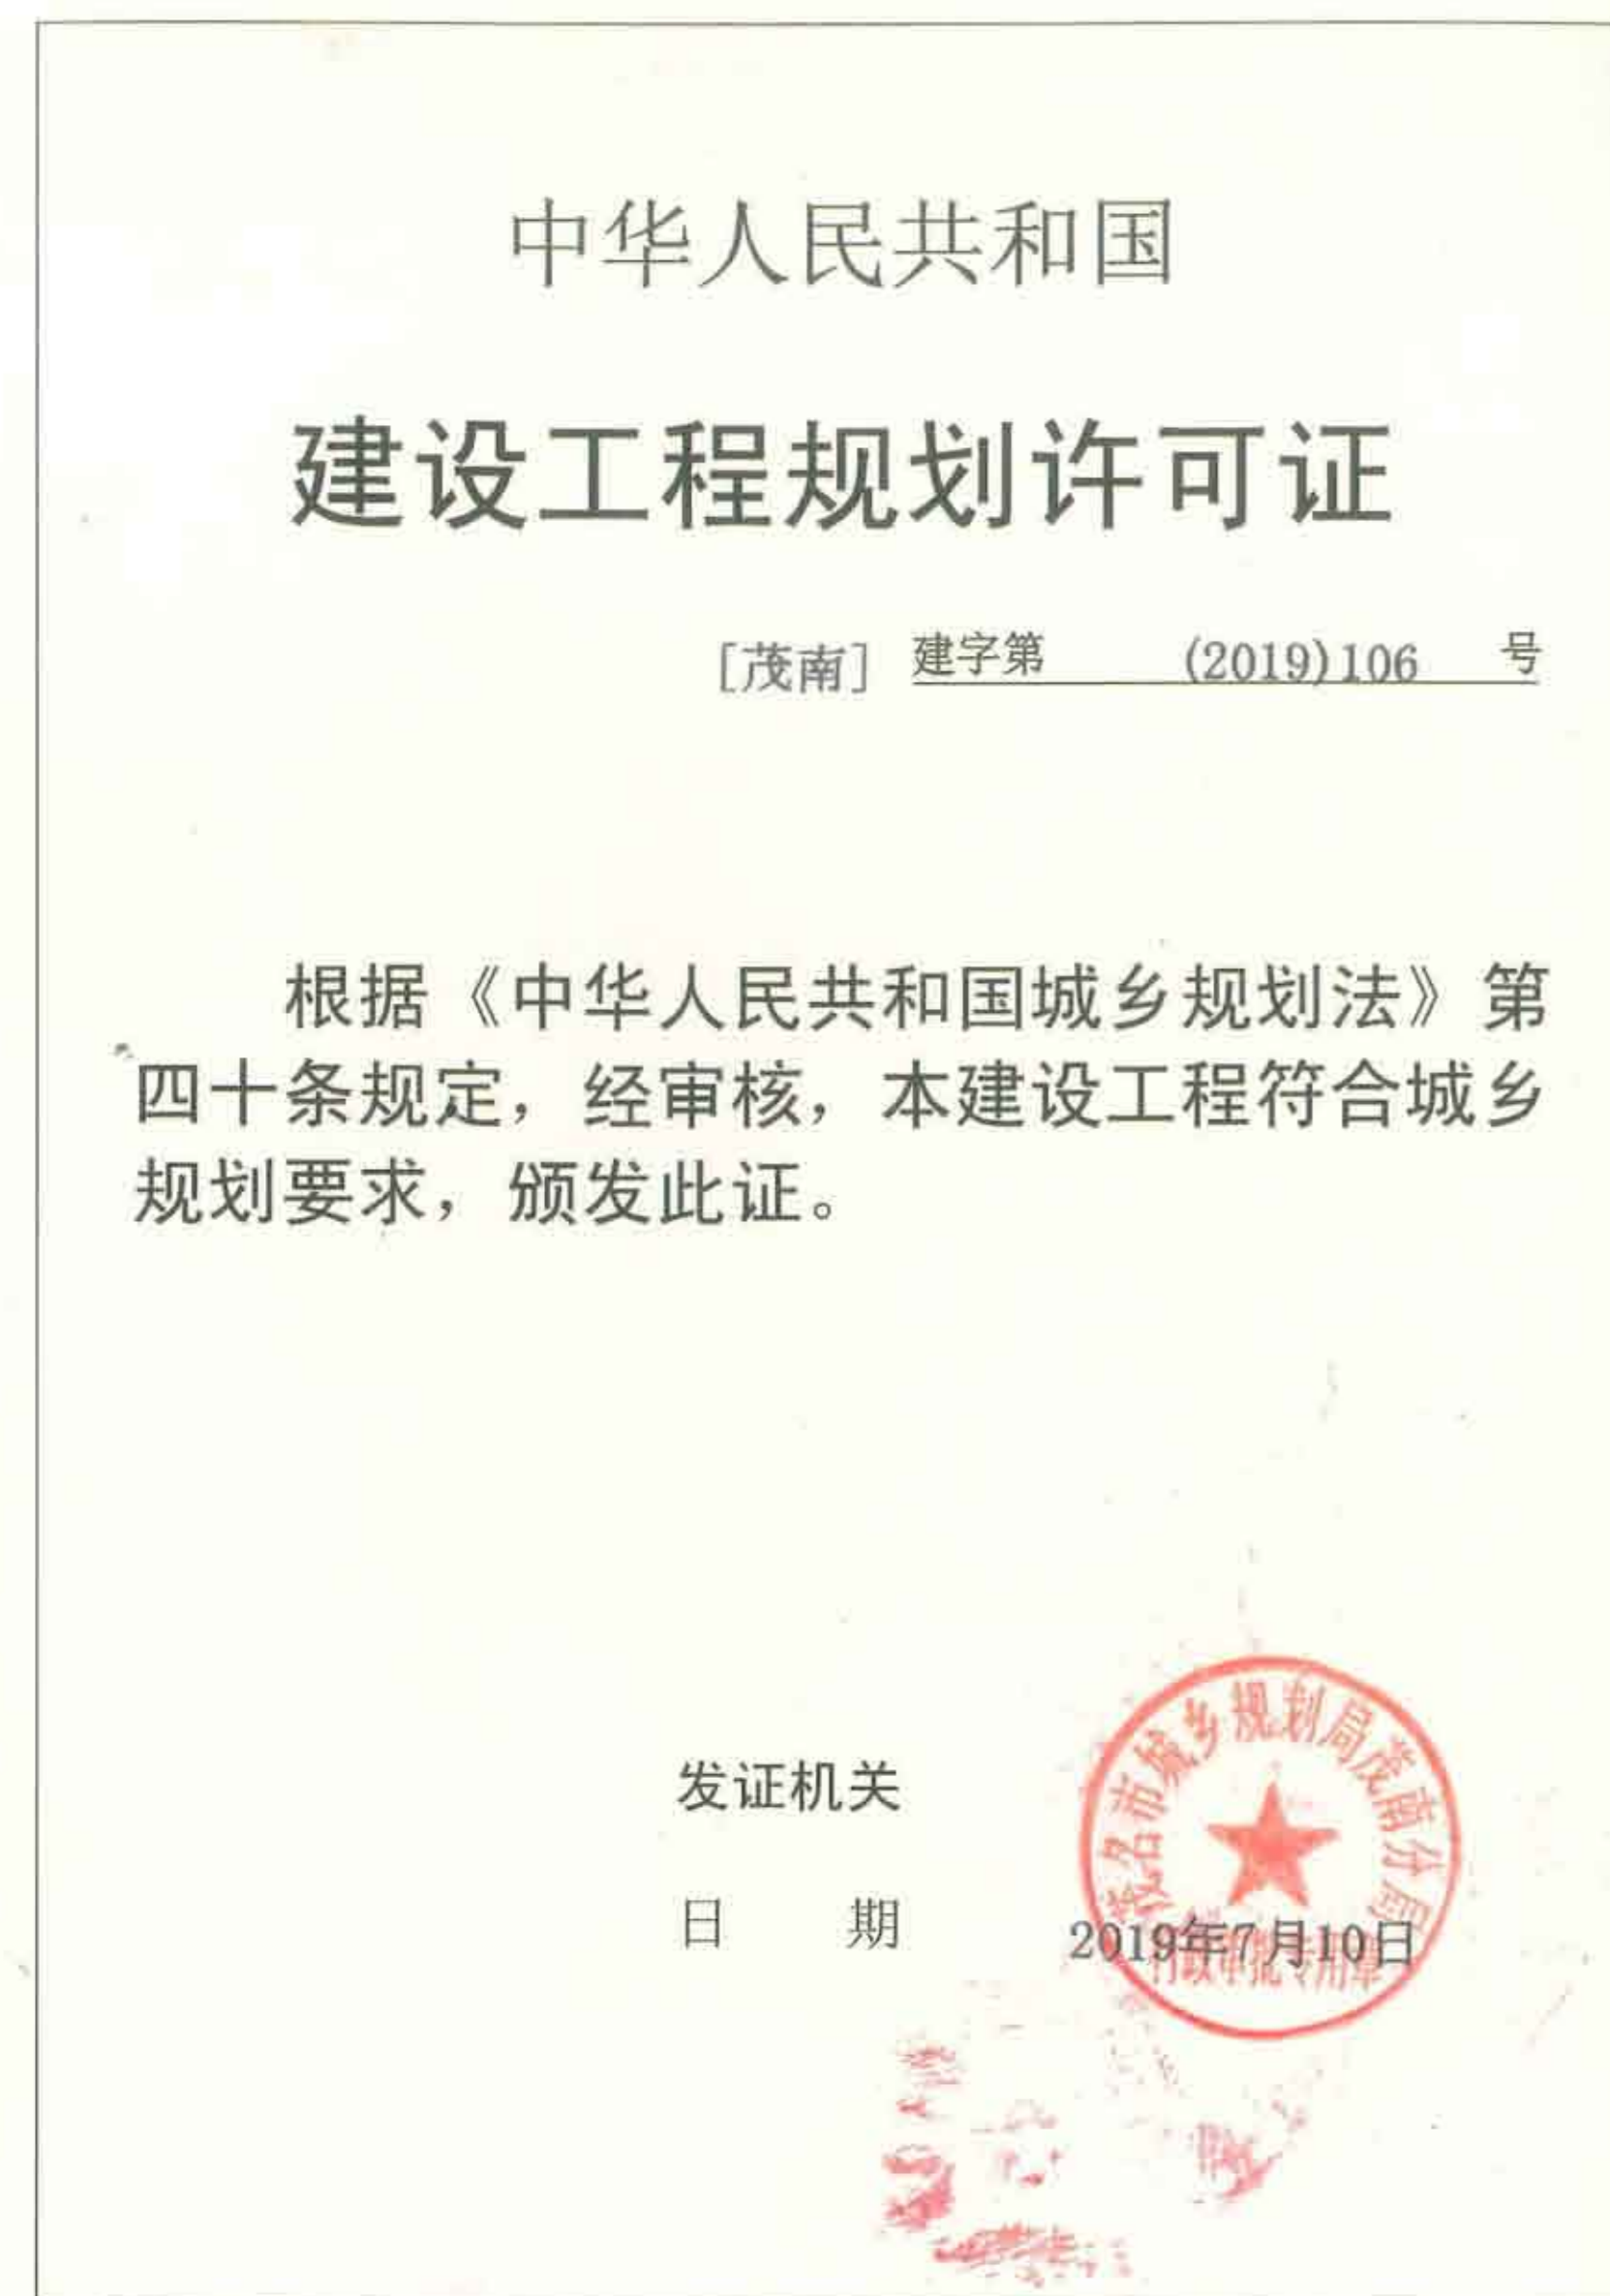

建设工程规划许可证附图

