

茂南区城乡规划批前公示

茂南规告-批前(2019)155号

公示说明

茂名市双山路南乙烯一区57号楼业主报审该住宅楼加建电梯建筑设计方案。建筑总面积409.24平方米，建筑占地面积50.45平方米。根据《行政许可法》等规定，现将该方案向申请人和利害关系人进行公示，公开征询意见。

建设单位(个人)名称:

茂名市双山路南乙烯一区57号楼业主

建设位置:

茂名市双山路南乙烯一区57号楼北侧

申请内容:

建筑设计方案

公示日期:


2019年7月18日至2019年7月27日;

附注:


1. 该图为示意图，图件以审批文件为准。
2. 信函反馈意见，请邮寄至茂名市城南路208号茂名市自然资源局茂南城乡规划办公室收。
3. 凡是与该项目审批有重大利害关系的公民、法人以及其他组织，如对该项目存在异议，应在公示日期内持本人身份证件以及证明利害关系存在的证据材料，向我局提出书面意见。意见需注明真实联系人姓名、联系电话、联系地址和公示稿编号。
4. 有效反馈意见日期：公示日期内，信函反馈意见邮戳日不应超过公示日期最后一天的24:00，逾期视为无效意见，不予采纳。
5. 查询网址：<http://www.maonan.gov.cn>

茂名市自然资源局茂南城乡规划办公室



拟建电梯方案总平面图

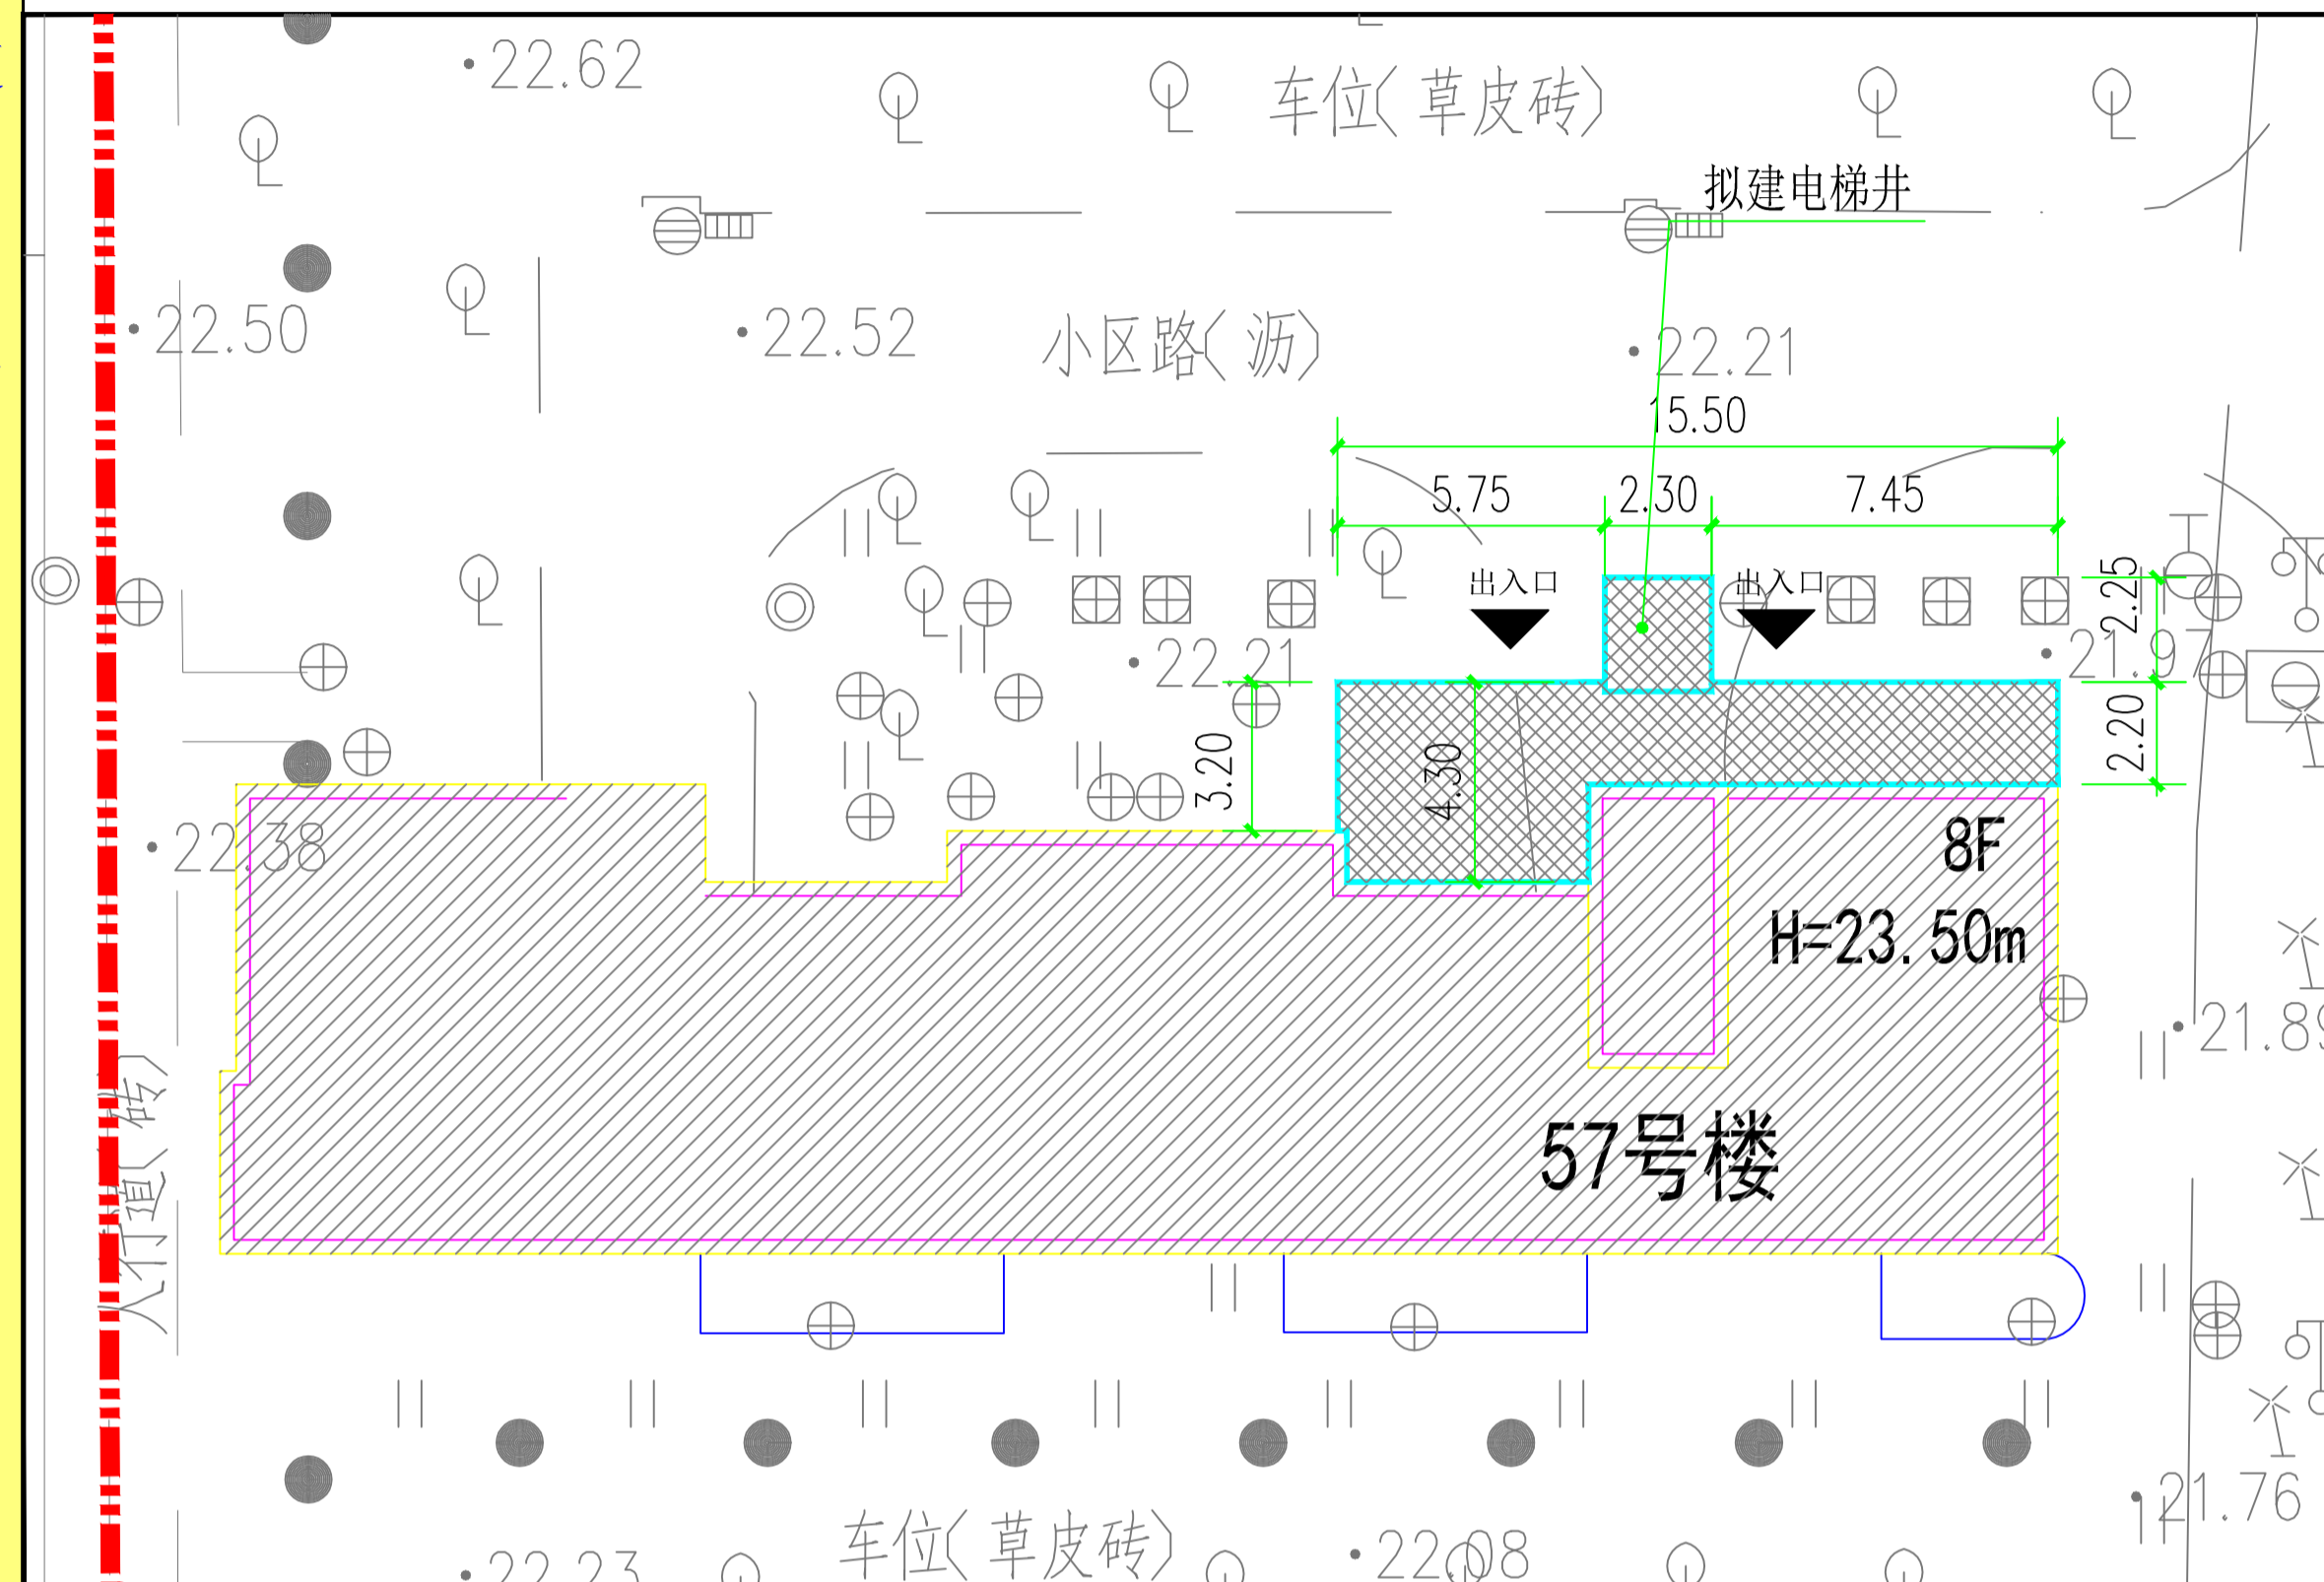

现状测量图

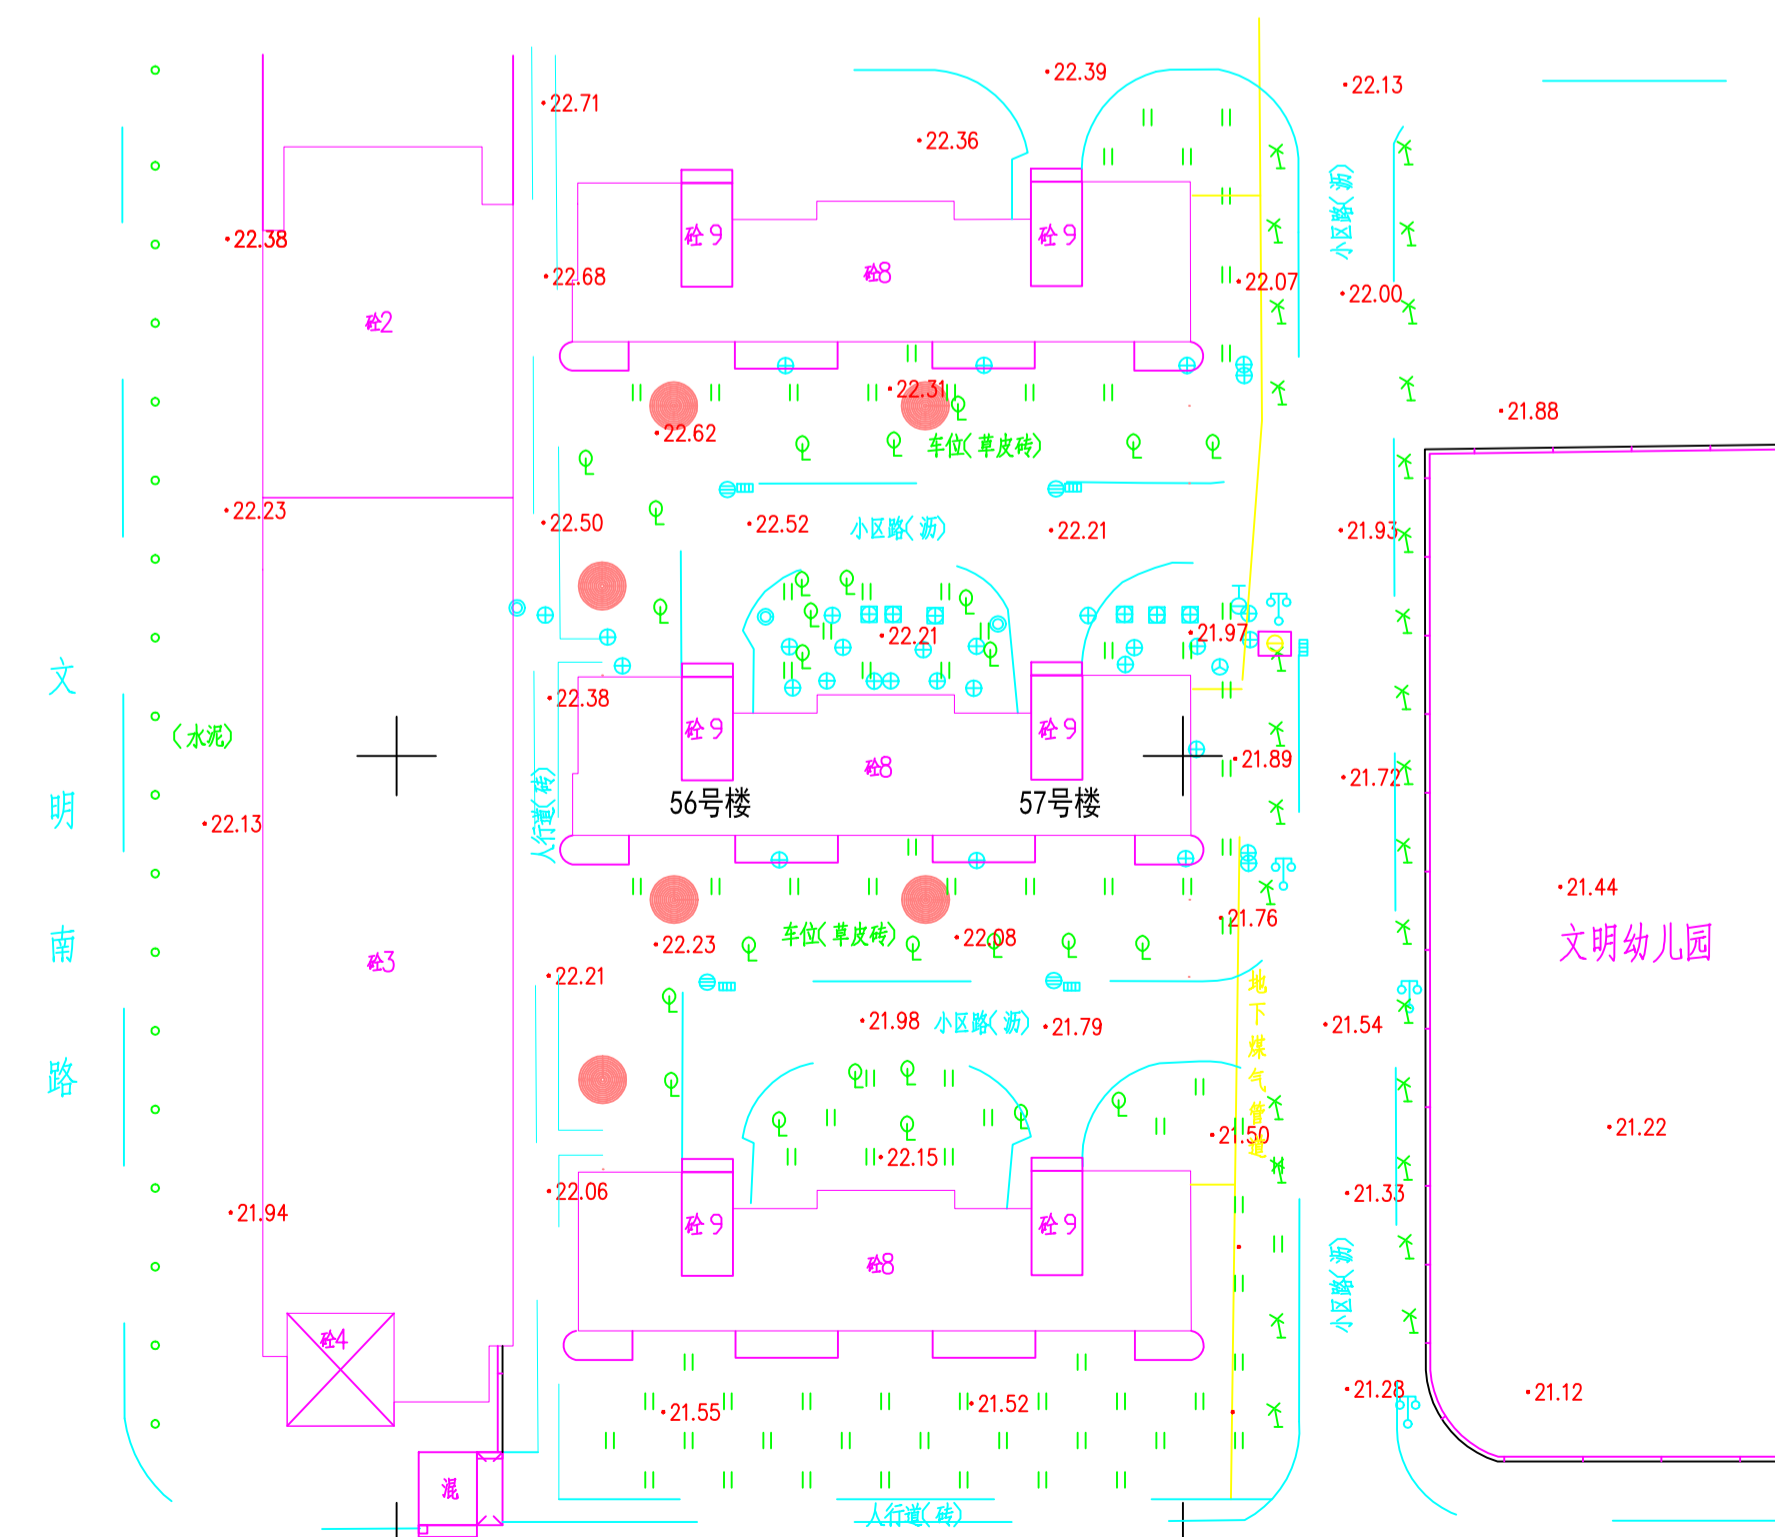

部分方案图纸

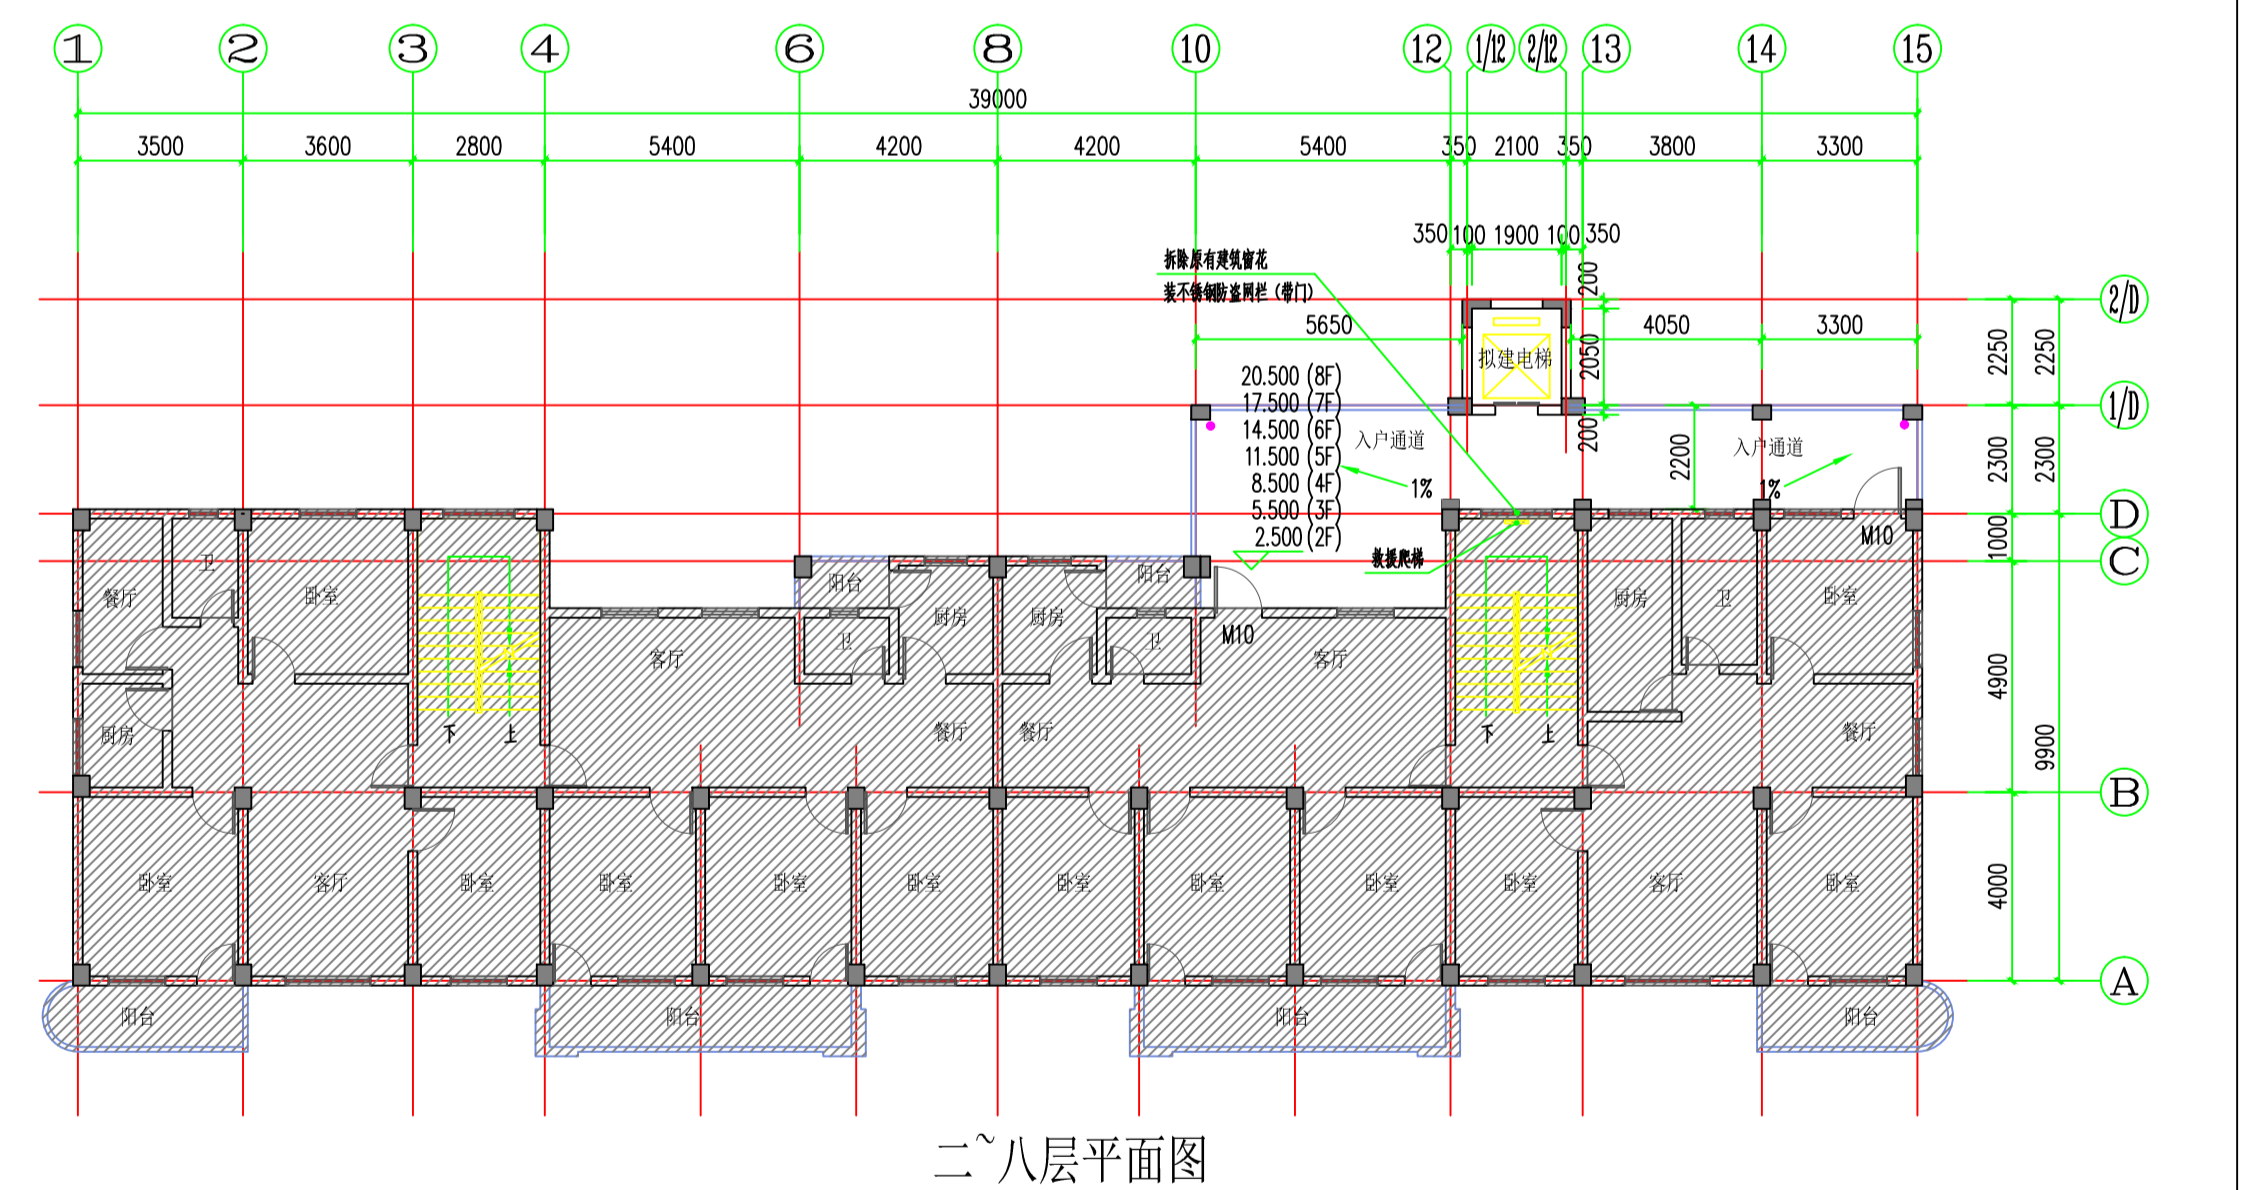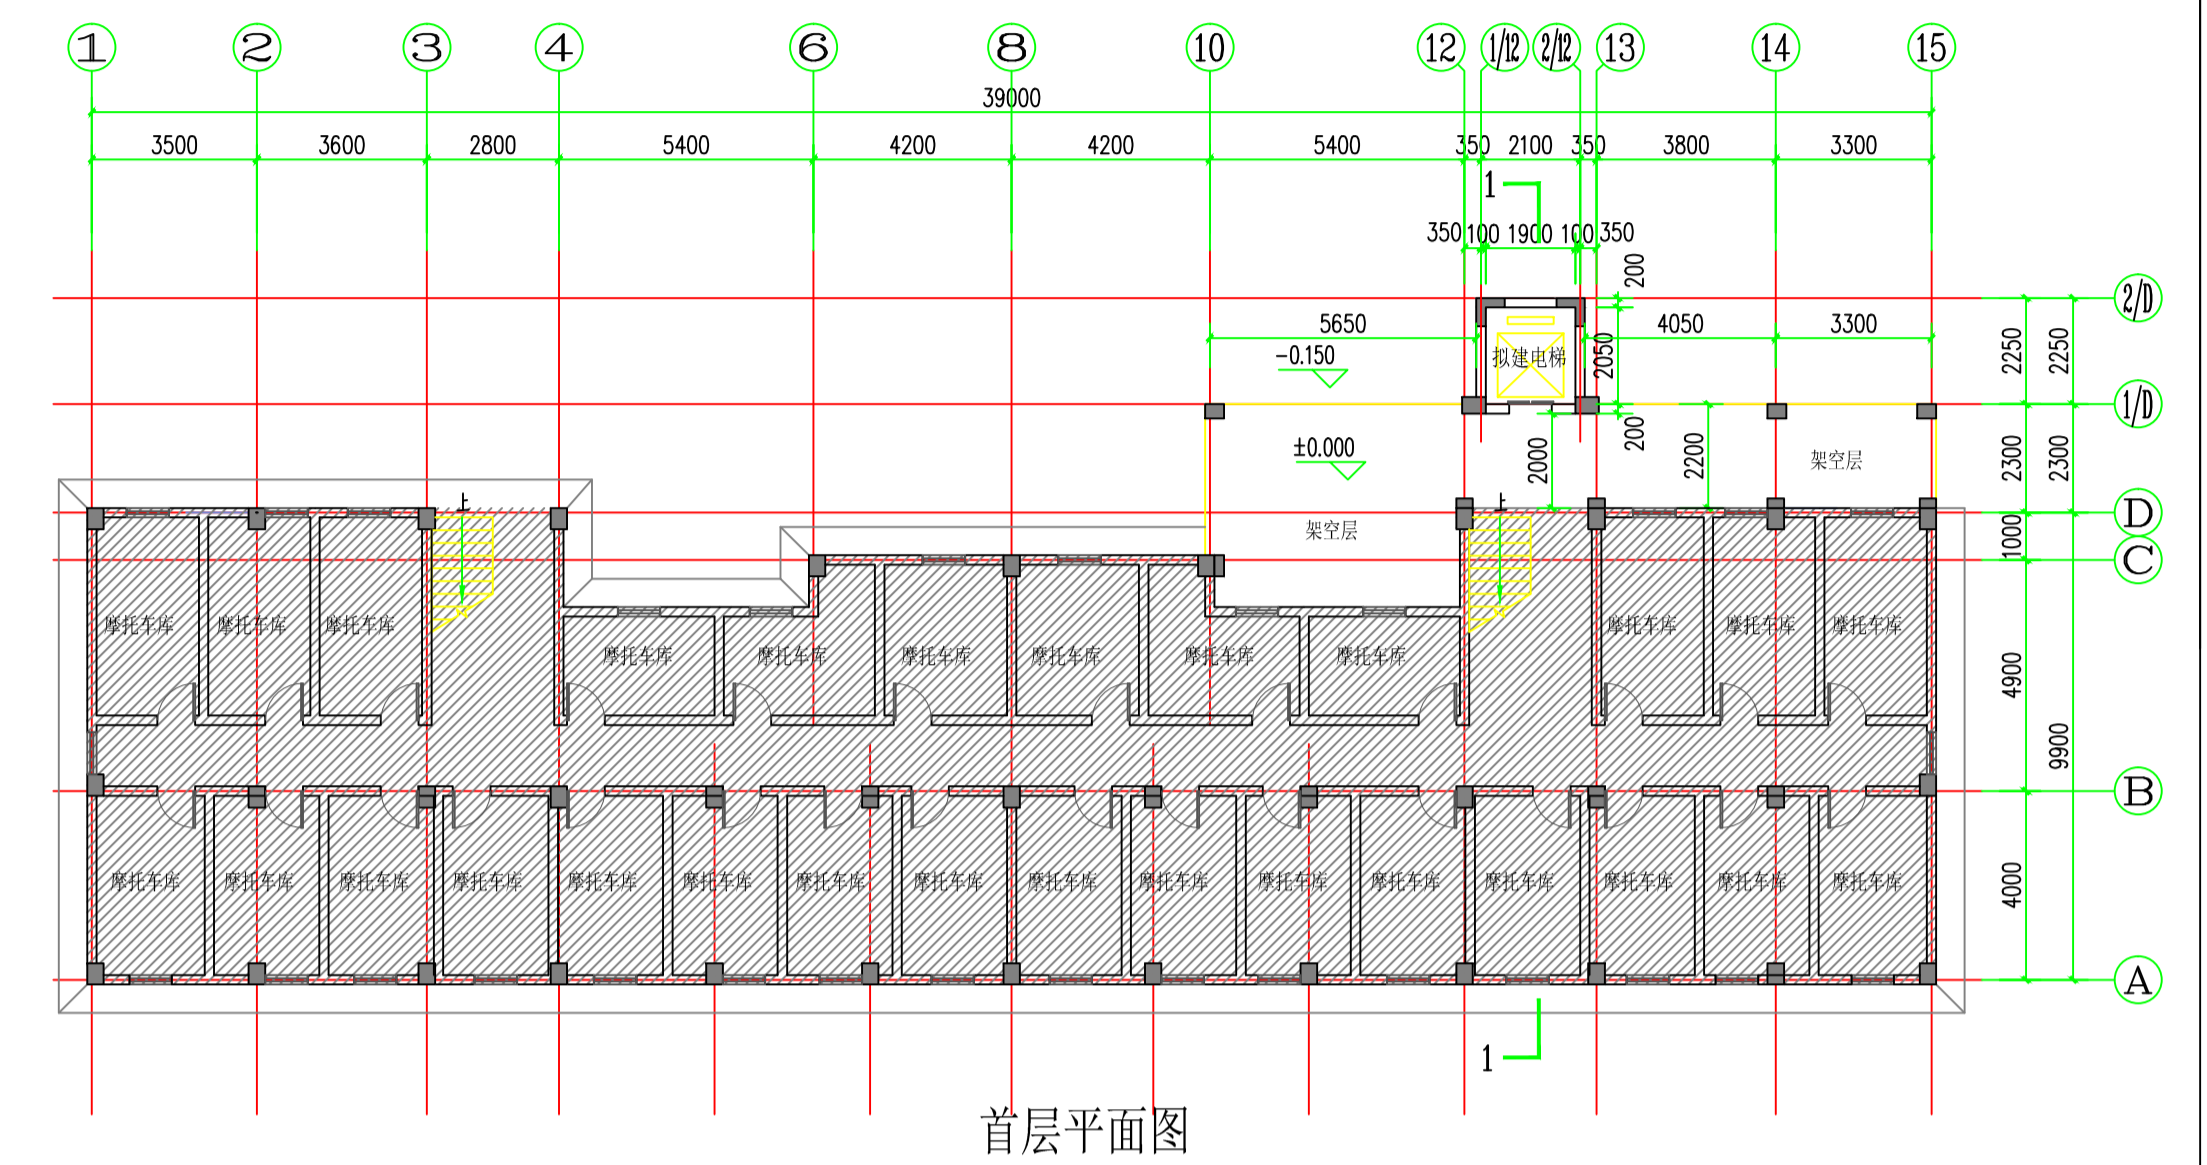

主要经济技术指标:	
占地面积	50.45m ²
总建筑面积	409.24m ²